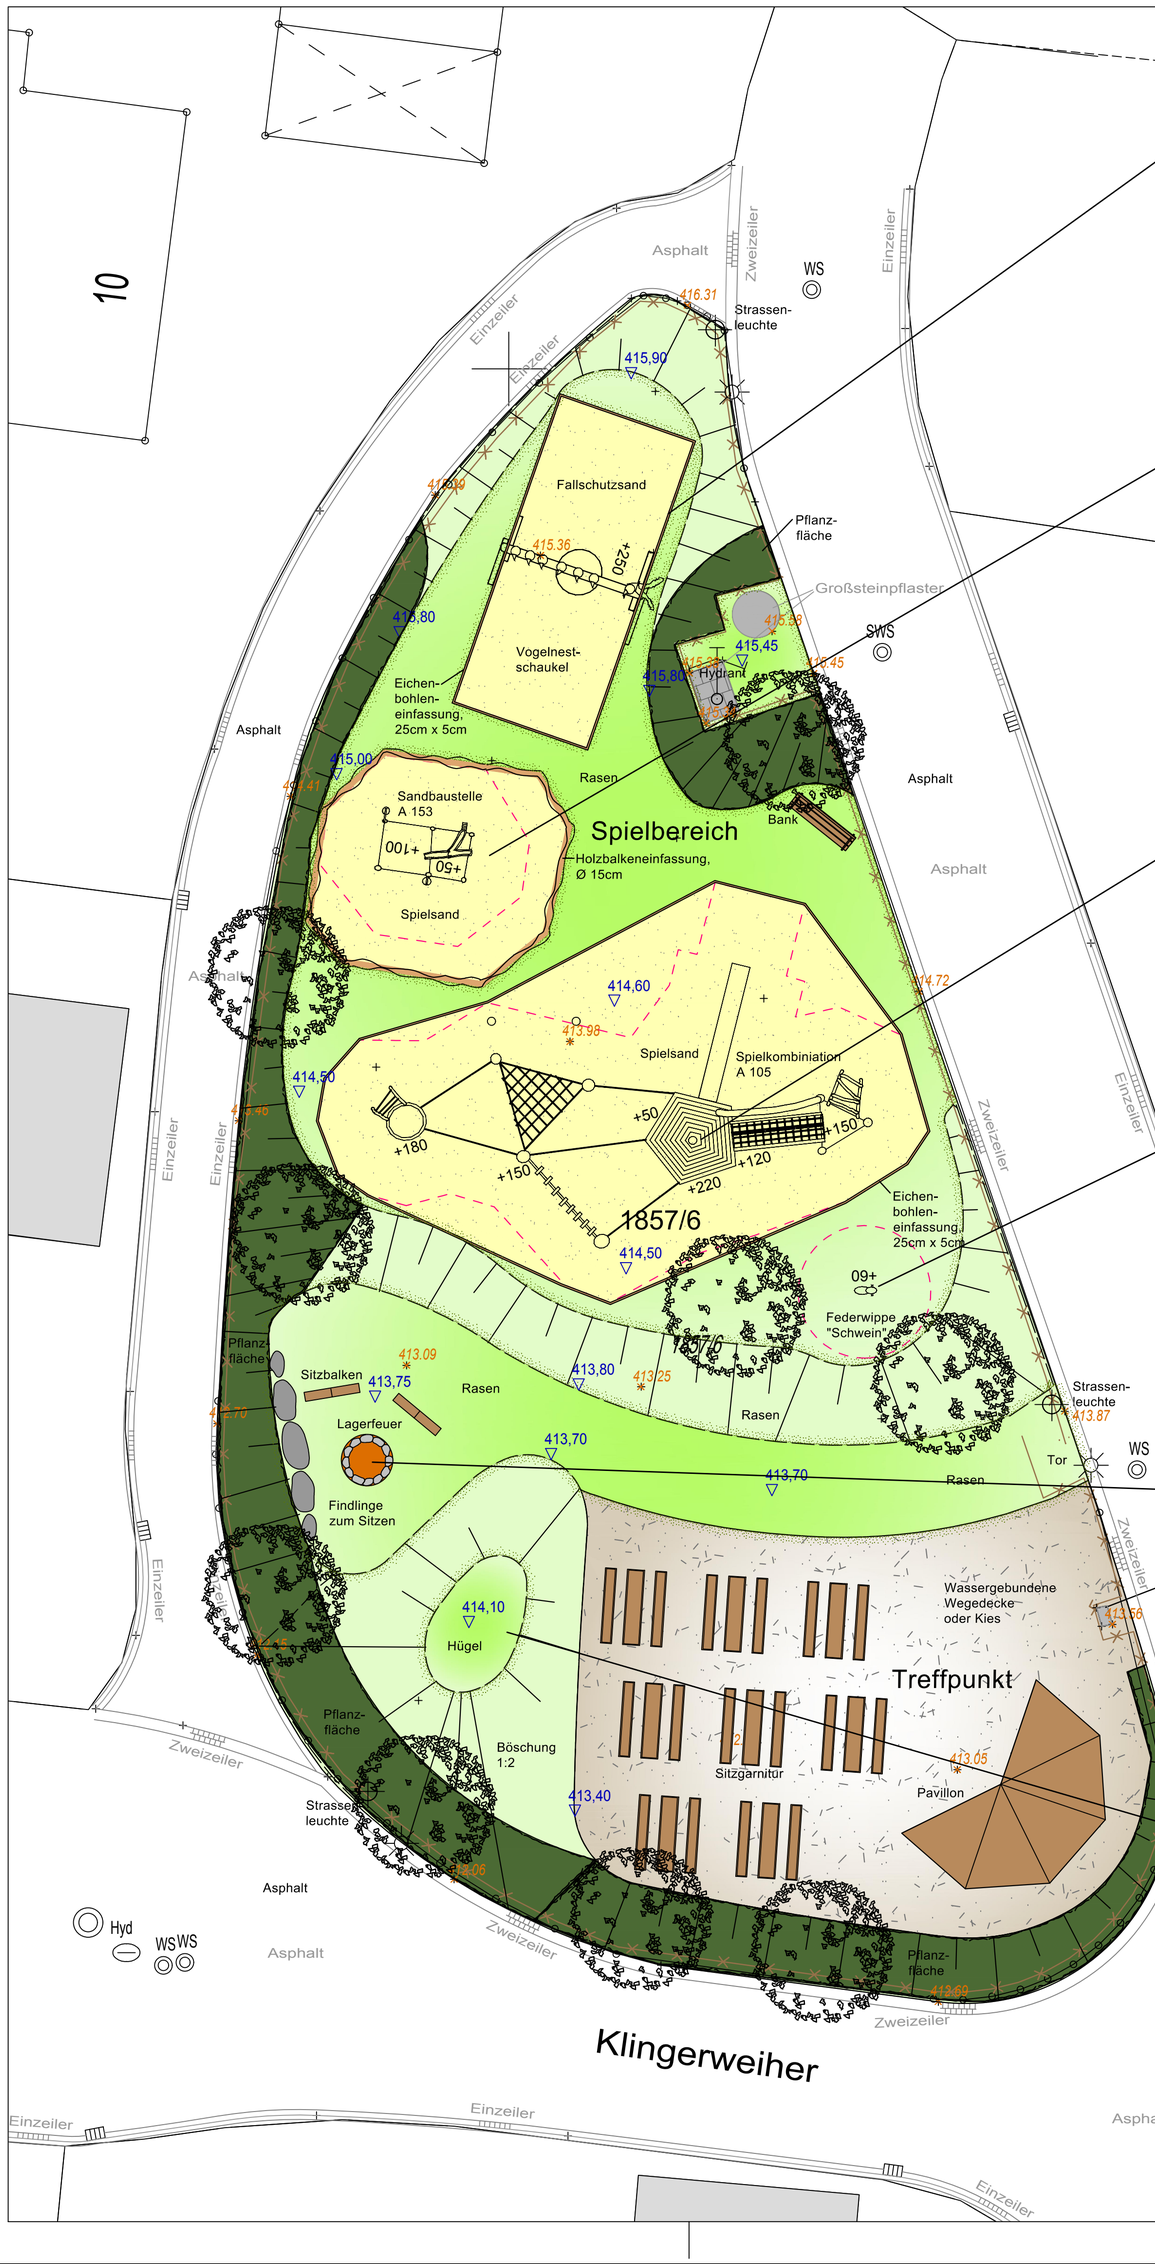

Vogelnestschaukel

Sandbaustelle A 153

Spielkombination A 105

Federwippe "Schwein"

Bsp. Lagerfeuer mit Holzbalken als Sitzgelegenheit

Bsp. Rasenspielhügel

LEGENDE:

- Wassergebundene Wegedecke
- Rasenansaat
- Fallschutzsand
- Pflanzfläche (Sträucher und Stauden)
- Baumpflanzungen
- Findlinge
- Federwippe "Schwein" mit Fallbereich
- Spielkombination A 105
- Vogelnestschaukel mit Fallbereich
- Sandbaustelle A 153
- Pavillon
- Sitzgarnitur
- Sitzbank
- Sitzbalken
- Lagerfeuer
- Böschung
- Strassenleuchte (Bestand)
- Hydrant mit Pflasterfläche (Bestand)
- Stromkasten (Bestand)
- Revisionsschacht (Bestand)
- Einzäunung mit Tor (Planung)
- 415,70 Höhe (Planung)
- 414.72 Höhe (Bestand)

GEMEINDE GUTENECK
VG NABBURG

OBERER MARKT 16
92507 NABBURG

PROJEKT:

ANGERFLÄCHE MIT KINDERSPIELPLATZ AM KLINGERWEIHER

PLANINHALT: **VORENTWURF 3**

PLAN-NR.: 03 / 325

MASSSTAB: 1 : 100

DATUM: 27.02.2018

GEÄNDERT:

BEARBEITET: N. Blank

GEZEICHNET: N. Blank / M. Völkel

UNTERSCHRIFT:

GOTTFRIED BLANK LANDSCHAFTSARCHITE
MARKTPLATZ 1, 92536 PFREIMD
TEL.: 09606 / 91 54 47 FAX.: 09606/ 91 54 48
eMAIL: info@blank-landschaft.de
www.blank-landschaft.de

BLANK Landschaftsarchitektur und -planung