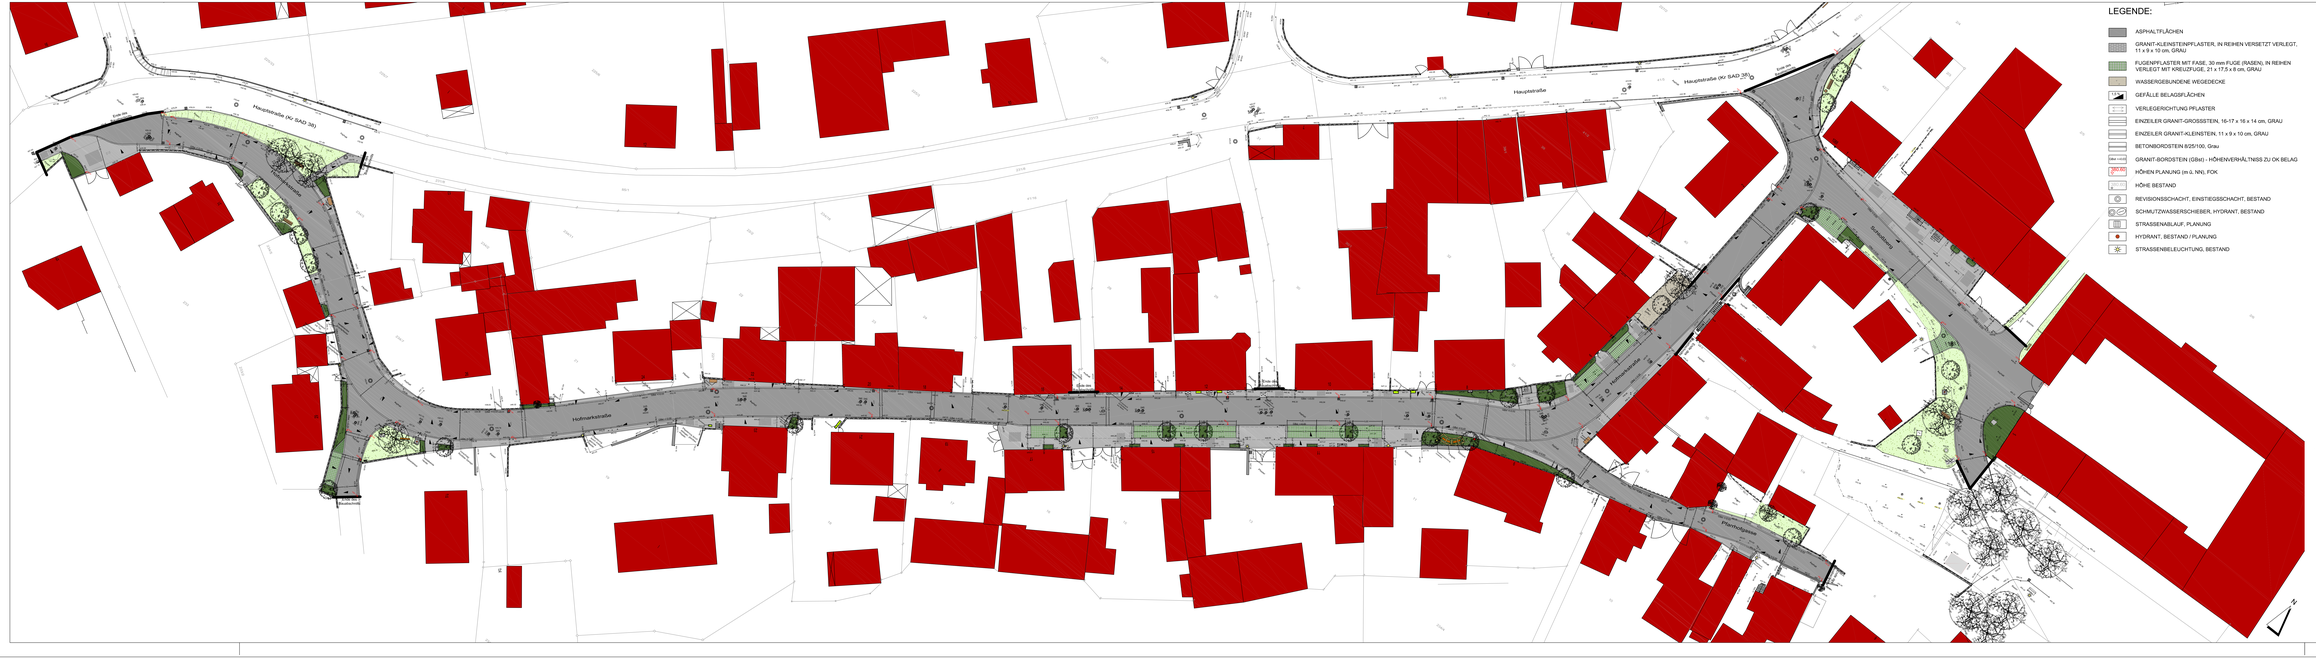
Hauptstraße (K/ SAD 38)
Hauptstraße
Hauptstraße (K/ SAD 38)
Hofmarkstraße
Hofmarkstraße
Hofmarkstraße
Hofmarkstraße
Hofmarkstraße
Hofmarkgasse
Hofmarkgasse
Hofmarkgasse